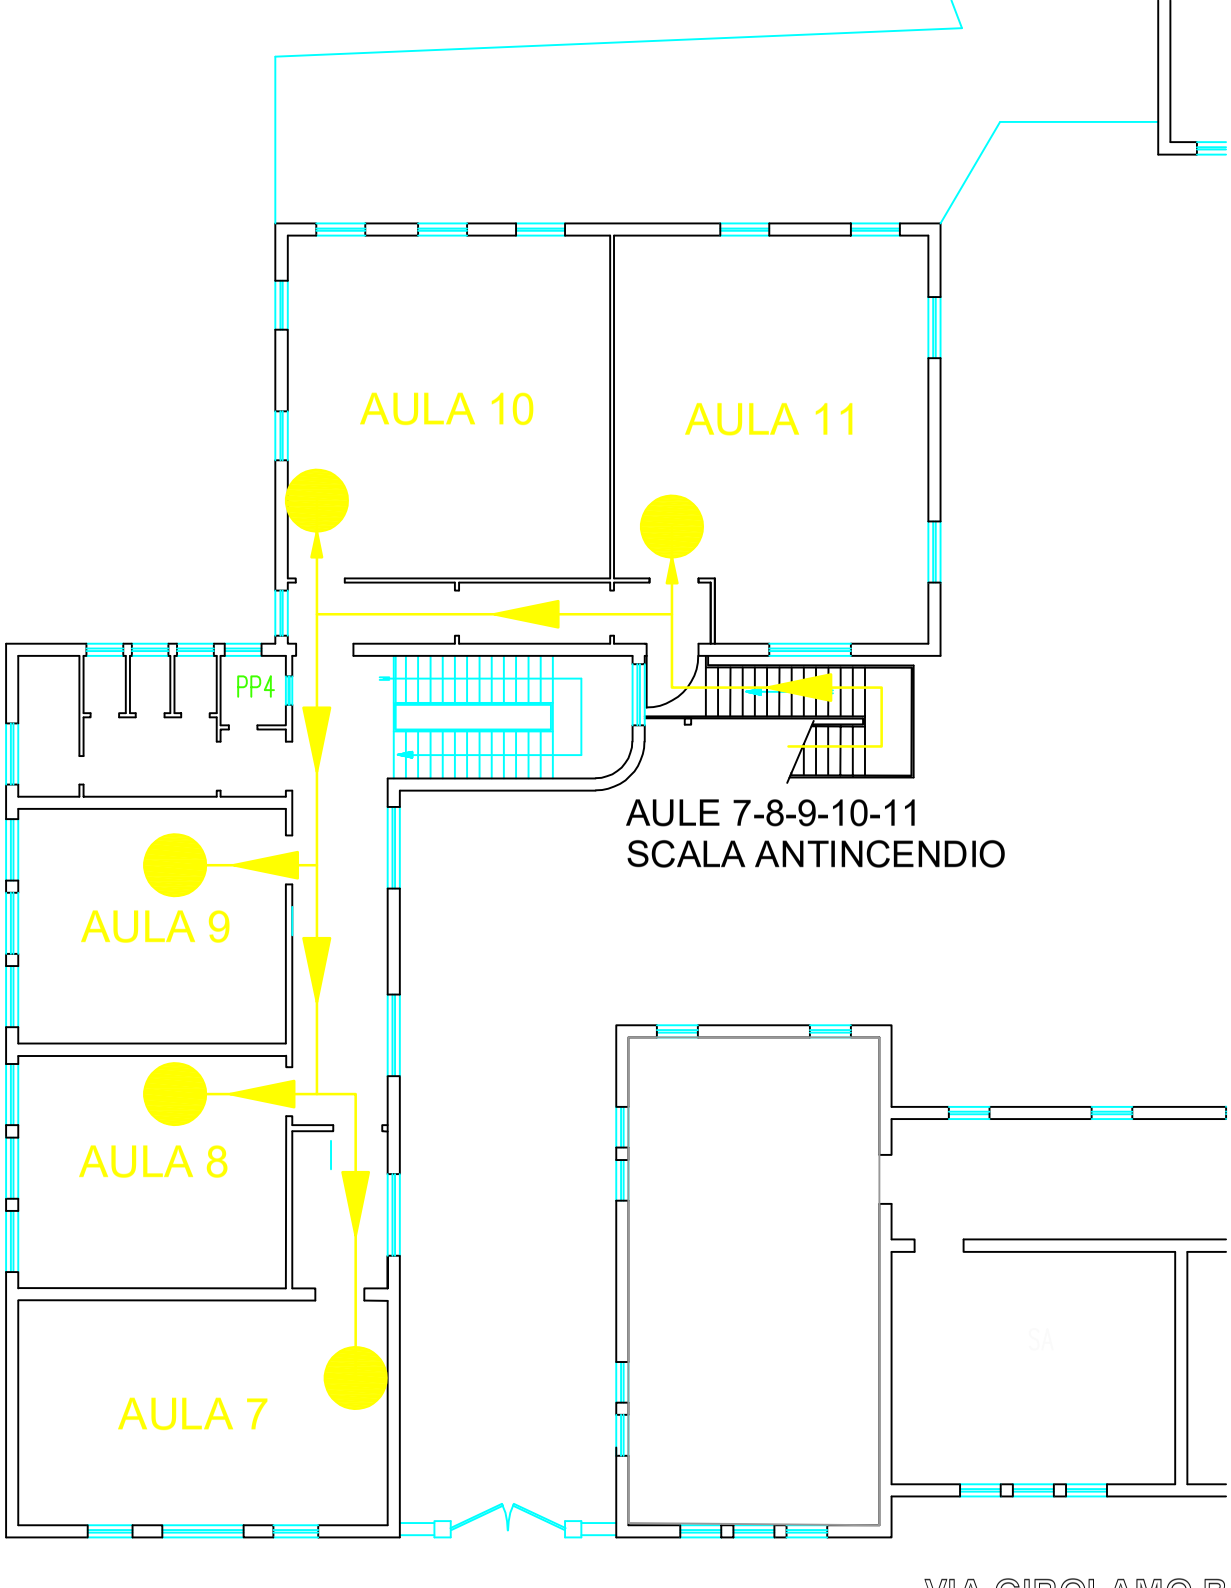
AULA 10
AULA 11
PP4
AULE 7-8-9-10-11
SCALA ANTINCENDIO
AULA 9
AULA 8
AULA 7
SA