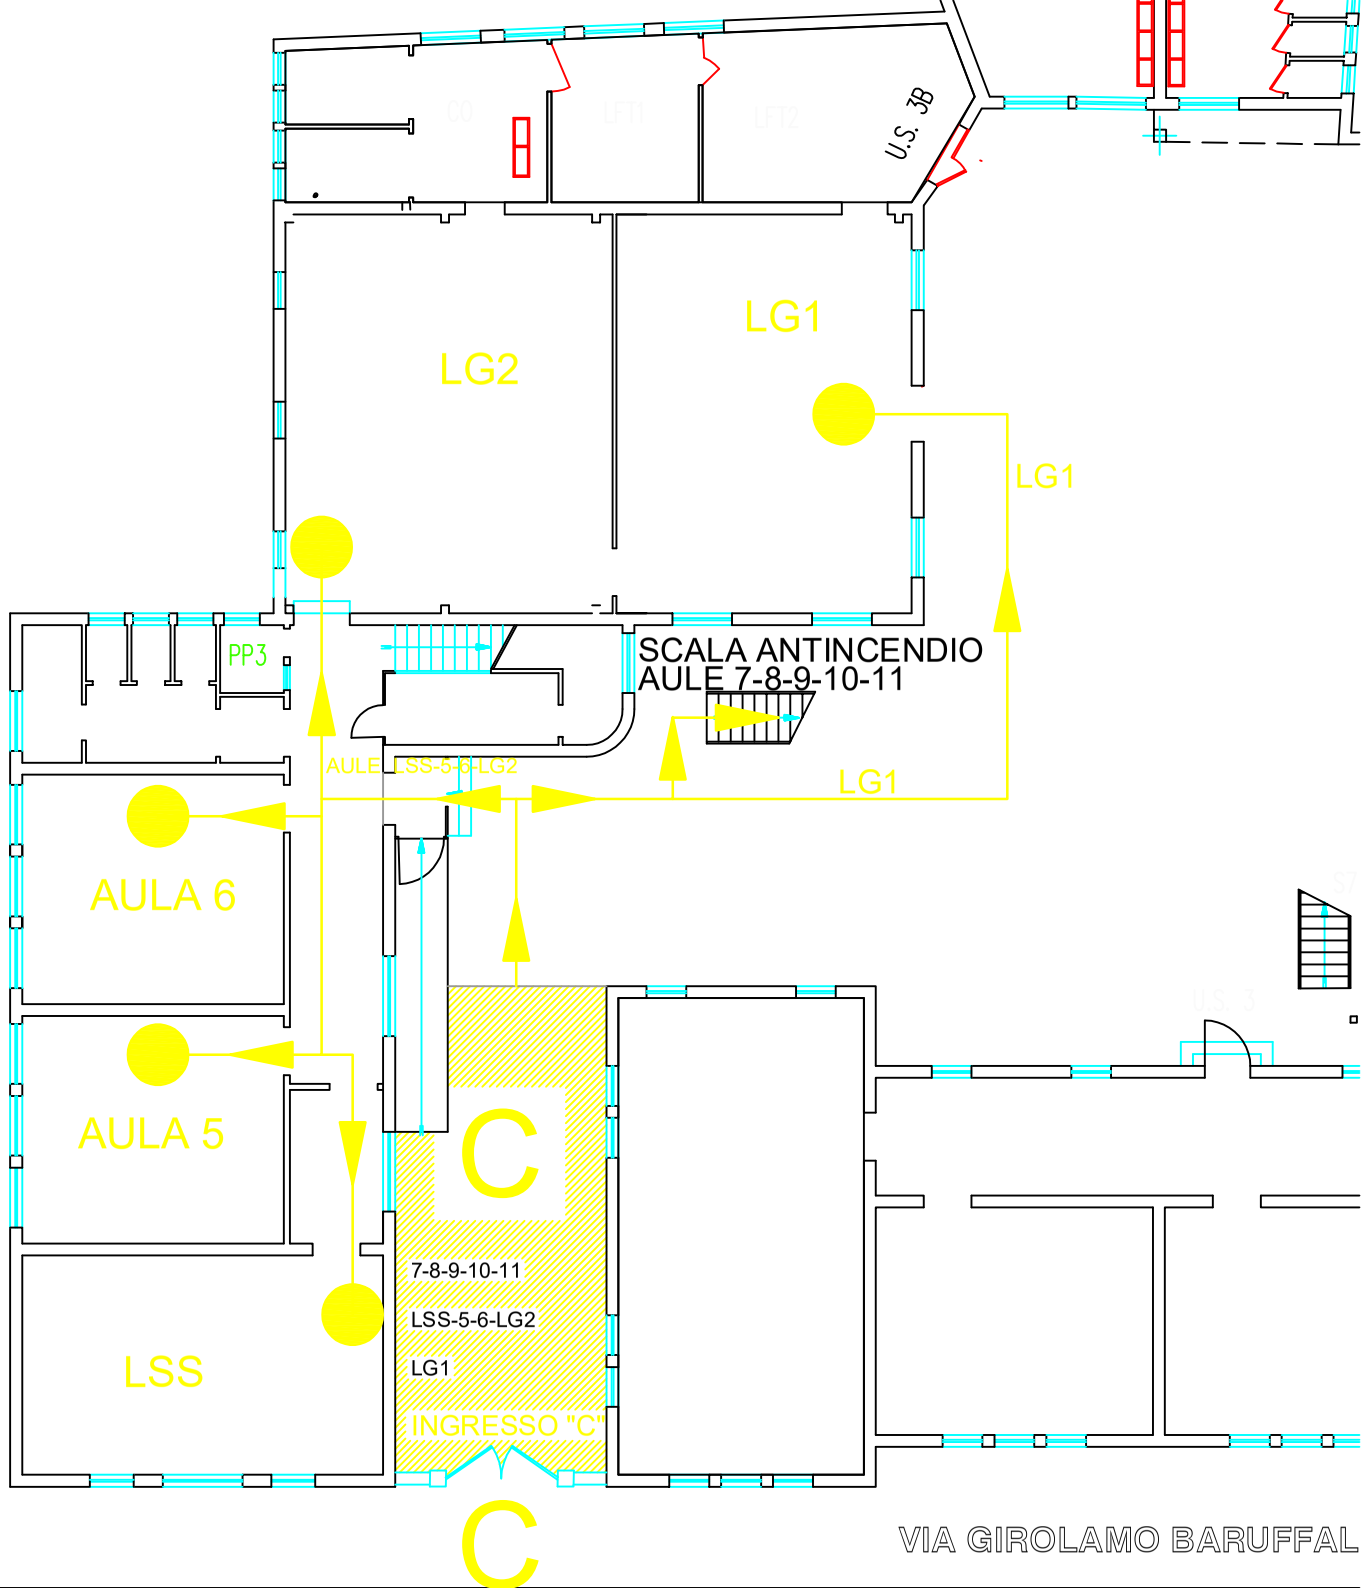
CO
LFT1
LFT2
U.S. 3B
LG2
LG1
LG1
PP3
SCALA ANTINCENDIO
AULE 7-8-9-10-11
AULE LSS-5-6-LG2
LG1
AULA 6
AULA 5
LSS
C
7-8-9-10-11
LSS-5-6-LG2
LG1
INGRESSO "C"
U.S. 3
C
VIA GIROLAMO BARUFFAL